


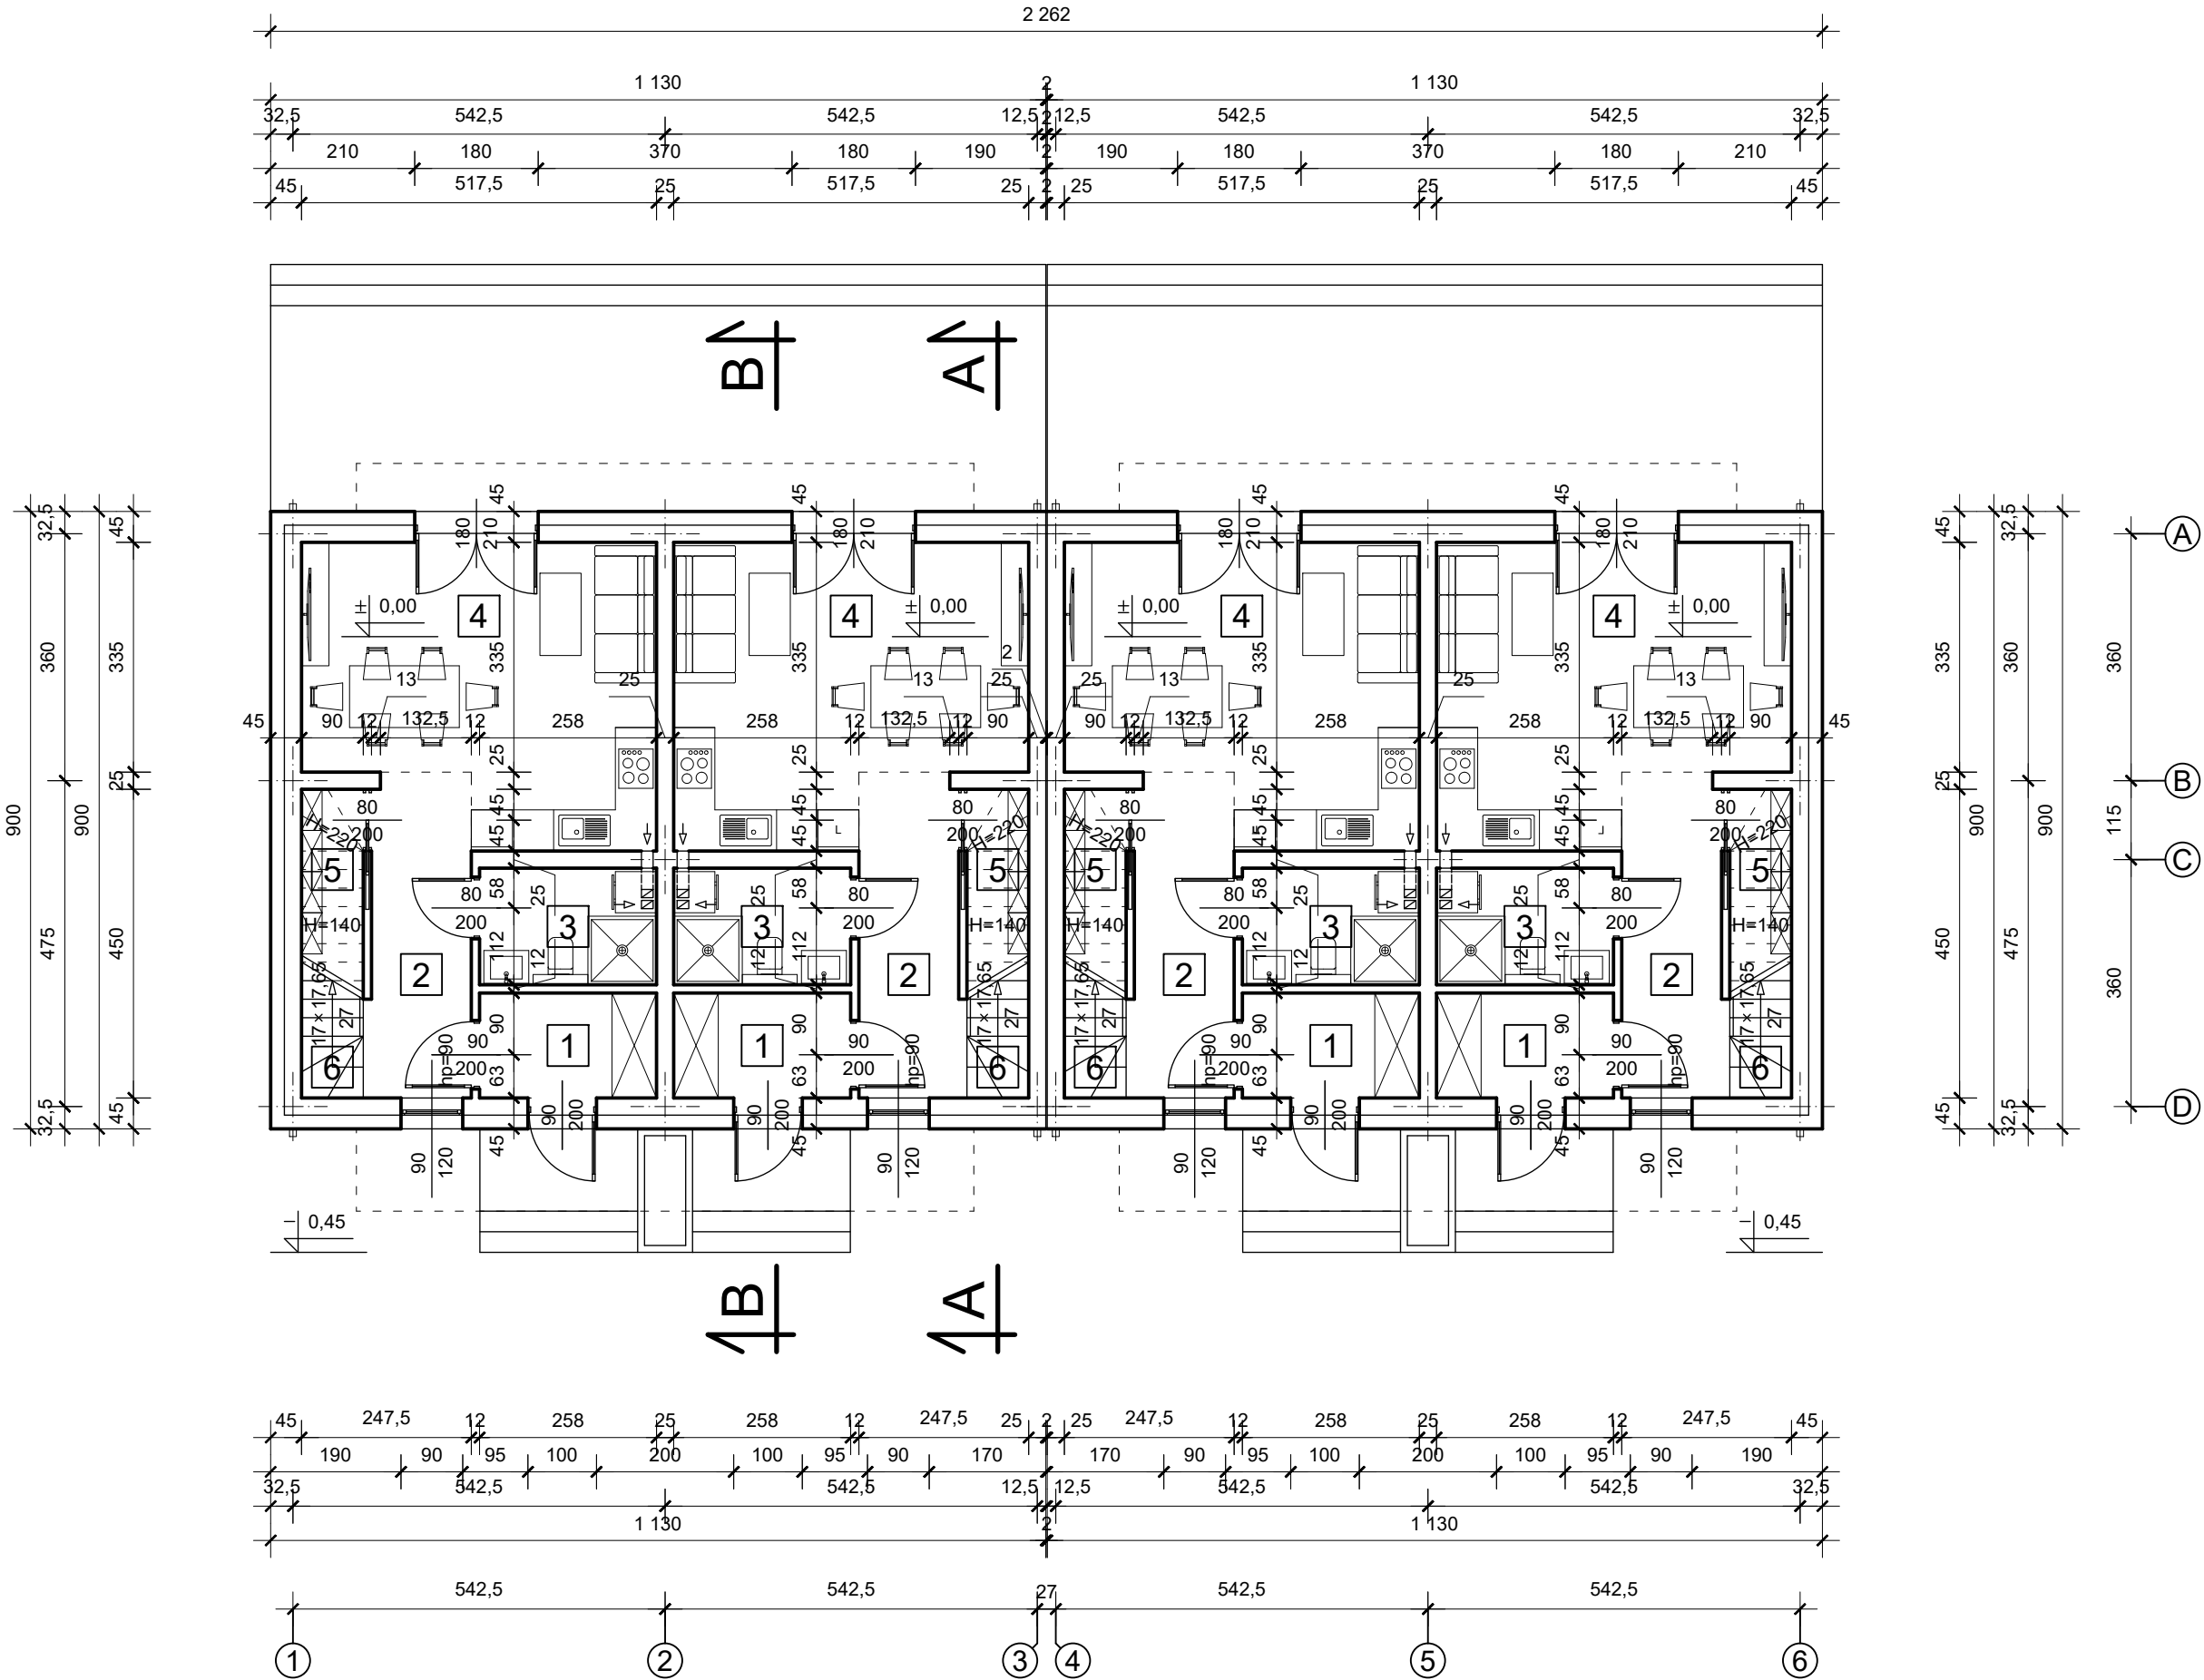

RZUT PARTERU	
SKALA	1:100

Powierzchnia zabudowy	204,2 m²
-----------------------	----------

Powierzchnia użytkowa liczona: wg PN-ISO 9836:1997		
Powierzchnia użytkowa pomieszczeń ze skosami liczona:		
poniżej 1,4 m	0 %	
pomiędzy 1,4-2,2 m	50 %	
powyżej 2,2 m	100 %	

NR	POMIESZCZENIE	POSADZKA	POWIERZCHNIA UŻYTKOWA	POWIERZCHNIA PODŁOGI
1	wiatrolap	terakota	3,8 m²	3,8 m²
2	komunikacja	terakota	6,8 m²	6,8 m²
3	łazienka	terakota	4,3 m²	4,3 m²
4	salon z kuchnia	panele/terakota	20,2 m²	20,2 m²
5	pom. gospodarcze	terakota	1,1 m²	2,5 m²
6	schody	terakota	2,0 m²	2,0 m²
RAZEM JEDNEGO LOKALU			38,2 m²	39,6 m²

OGÓŁEM PARTERU	152,8 m²	158,4 m²
----------------	----------	----------